
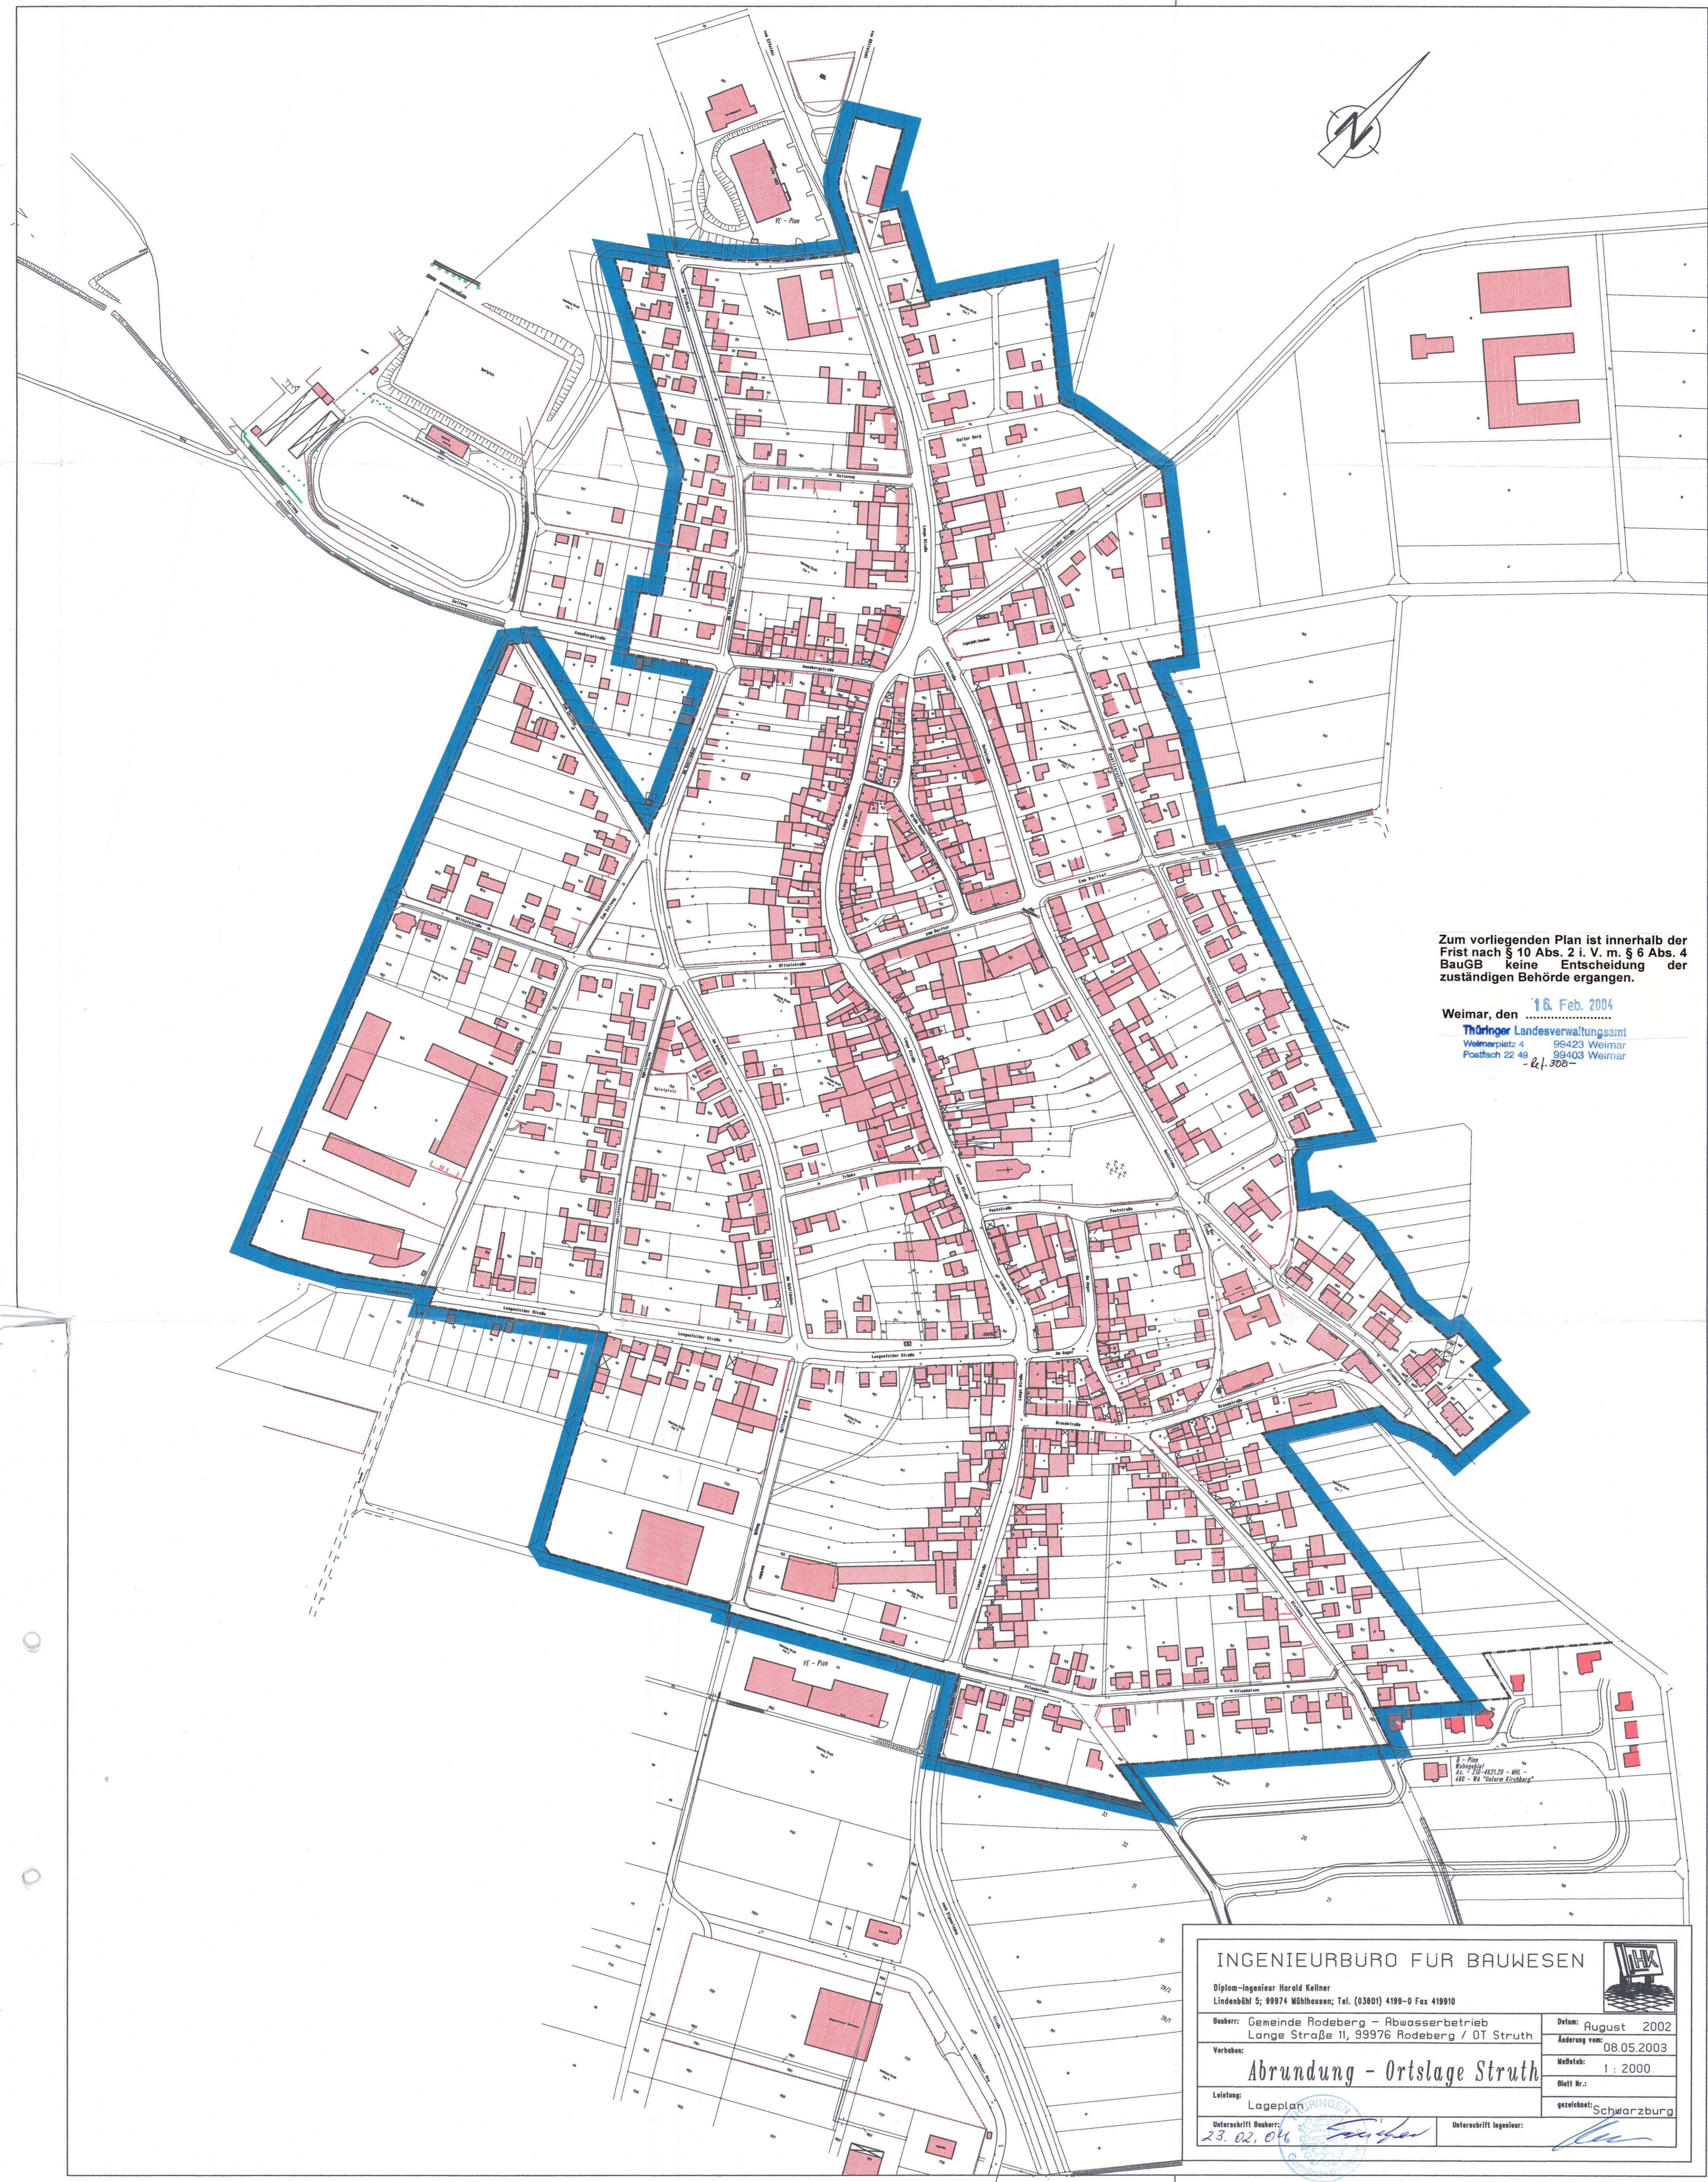


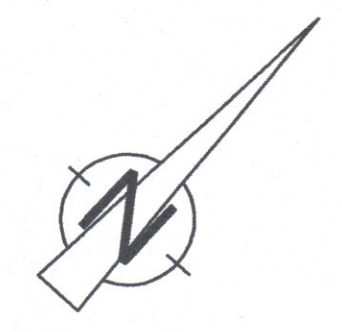

Zum vorliegenden Plan ist innerhalb der Frist nach § 10 Abs. 2 i. V. m. § 6 Abs. 4 BauGB keine Entscheidung der zuständigen Behörde ergangen.

Weimar, den 16. Feb. 2004
Thüringer Landesverwaltungsamt
Weimarplatz 4 99423 Weimar
Postfach 22 49 99403 Weimar
- 22 - 908 -

INGENIEURBURO FÜR BAUWESEN		
Diplom-Ingenieur Harald Kellner Lindenbühl 5; 99974 Mühlhausen; Tel. (03601) 4199-0 Fax 419910		
Best.: Gemeinde Rodeberg - Abwasserbetrieb Lange Straße 11, 99976 Rodeberg / OT Struth		Datum: August 2002
Verfahren: Abrundung - Ortslage Struth		Änderung vom: 08.05.2003
Leistung: Lageplan		Maßstab: 1 : 2000
Unterschrift Best.: 23.02.04		Blatt Nr.: 1
Unterschrift Ingenieur: [Signature]		gezeichnet: Schwarzbürg