


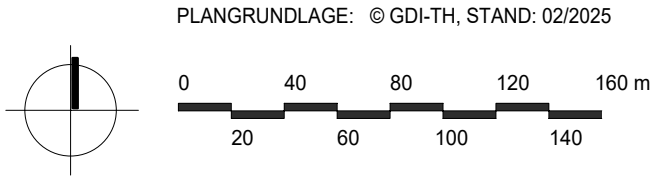

- INNERÖRTLICHE GRÜN- UND FREIFLÄCHEN MIT HANDLUNGSBEDARF
- FEHLENDE ORTSRANDBEGRÜNUNG
- GEWÄSSER
- RENZE ORTSKERN



ProjektStadt
Eine Marke der Unternehmensgruppe
Nassauische Heimstätte | Wohnstadt

STADT DINGELSTÄDT

**GEMEINDLICHES ENTWICKLUNGSKONZEPT
DORFREGION DINGELSTÄDT II**

FREIRÄUME

ORTSCHAFT STRUTH

AUFTRAG-
GEBER:

STADT DINGELSTÄDT
G.-SCHOLL-STR. 26/28
37351 DINGELSTÄDT

BEARBEITUNG:

WOHNSTADT STADTENTWICKLUNGS- UND
WOHNUNGSBAUGESELLSCHAFT HESSEN MBH
GESCHÄFTSSTELLE WEIMAR
99425 WEIMAR, F.-V.-STEIN-ALLEE 7, TEL.: 03643.9082-0

BEARB.:

OTTO

GEZ.:

BISCHOFF

DATUM:

MÄRZ 2025

MASSSTAB:

1 : 3500

BL.-NR.:

6.4