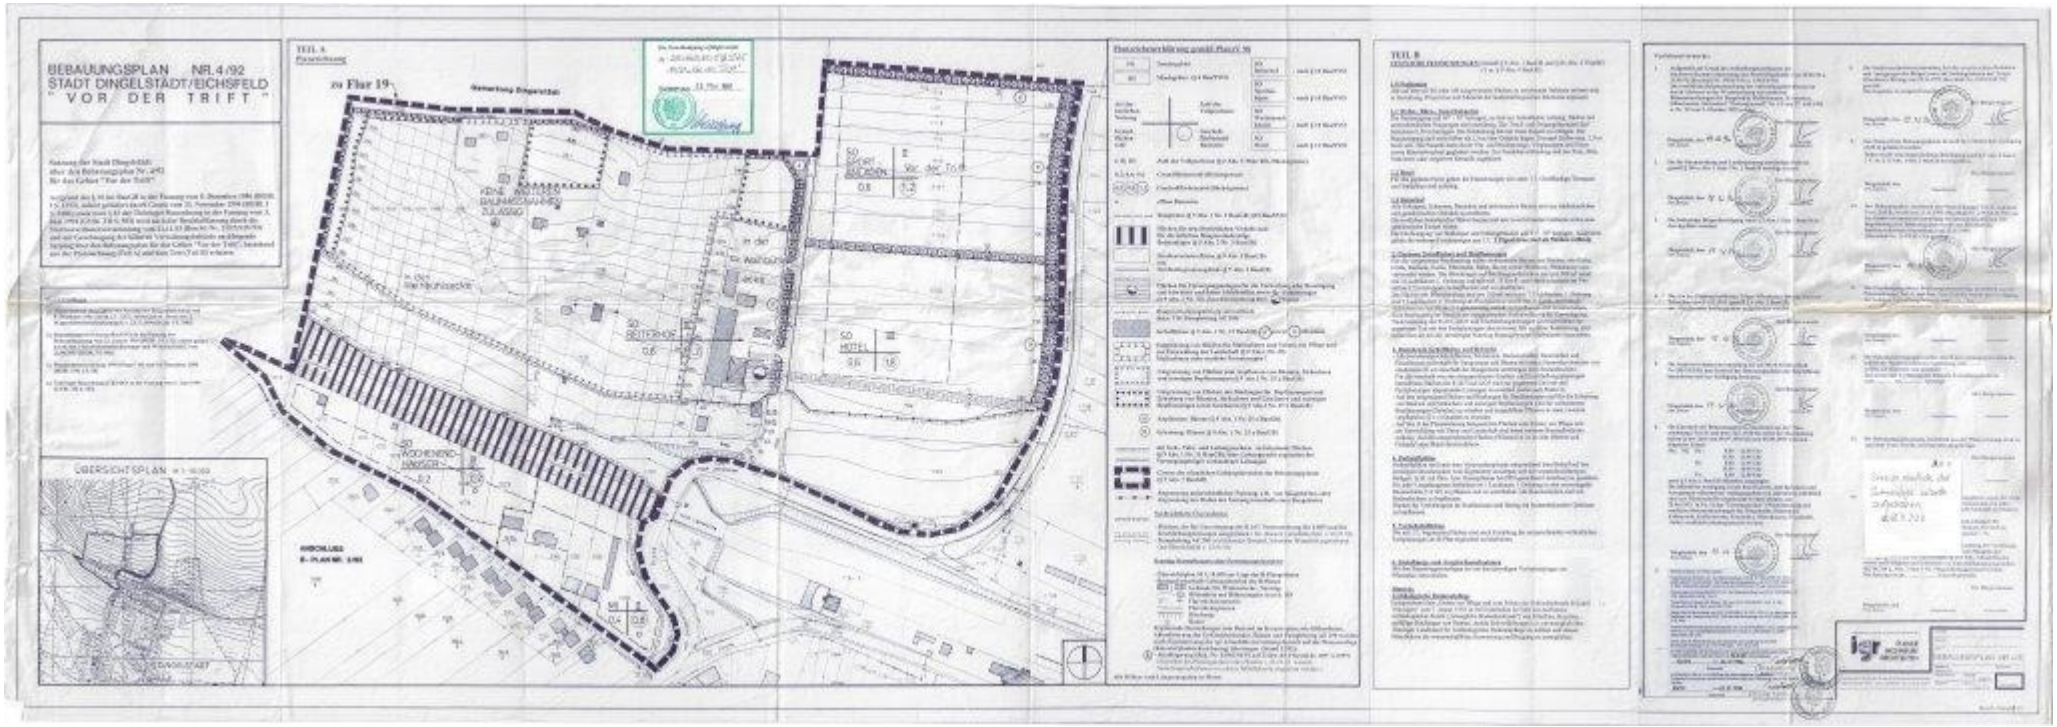
BEBAUUNGSPLAN NR.4/92
STADT DINGELSTÄDT/EICHSFELD
" VOR DER TRIFT "
TEIL A
Planzeichnung
zu Flur 19
Anbindung Ringstraße
KEINE ANSCHLUSS-BAUMASSNAHMEN ZULÄSSIG
in der Aktour
in der Hohnsecke
SO BETRIEBSHOF
SO HOTEL
SO WOCHENEND-HÄUSER
ANSCHLUSS B-PLAN NR. 3/93
ÜBERSICHTSPLAN
DINGELSTÄDT
TEIL B
TEXTLICHE FESTSETZUNGEN
Planzeichenerklärung gemäß PlanzV 90